

Сообщение о возможном установлении публичного сервитута

1	Министерство энергетики Российской Федерации (уполномоченный органа, которым рассматривается ходатайство об установлении публичного сервитута)	
2	Размещение линейного объекта федерального значения системы газоснабжения: «Газопровод-отвод к г.Петушки», сопутствующих ему линии и сооружения связи «Магистр, однокабельная линия связи - Владимир-Рязанцы» (цель установления публичного сервитута)	
3	Кадастровый номер	Адрес или иное описание местоположения земельного участка (участков), в отношении которого испрашивается публичный сервитут
	33:13:000000:2703	Владимирская область. Петушинский район, МО Петушинское (сельское поселение)
	33:13:000000:2710	Российская Федерация. Владимирская область, р-н Петушинский. МО Петушинское (сельское поселение). территориальный отдел департамента лесного хозяйства администрации Владимирской области "Заречное лесничество". Клязьменское участковое лесничество, СПК "Клязьменский", лесные квартала №1-70
	33:13:070201:200	Владимирская обл. р-н Петушинский. Петушинское сельское поселение. территориальный отдел департамента лесного хозяйства администрации Владимирской области "Заречное лесничество", Воспушинское участковое лесничество лесные квартала №1-64. Костинское участковое лесничество, лесные квартала №1-124. Петушинское участковое лесничество. лесные квартала №1-95. Боллинское участковое лесничество. лесные квартала №1-137, Покровское участковое лесничество. лесные квартала №1-114. Заречное участковое лесничество, лесные квартала №1-99. Панфиловское участковое лесничество, лесные квартала №1-50
	33:13:000000:72	Владимирская обл. р-н Петушинский. территориальный отдел департамента лесного хозяйства администрации Владимирской области "Заречное лесничество". Воспушинское участковое лесничество лесные квартала №1-64. Костинское участковое лесничество. лесные квартала №1-124, Петушинское участковое лесничество. лесные квартала №1-95. Боллинское участковое лесничество. лесные квартала №1-137. Покровское участковое лесничество. лесные квартала №1-114. Заречное участковое лесничество. лесные квартала №1-99. Панфиловское участковое лесничество, лесные квартала №1-50
	33:13:000000:45 (обособленный з.у. 33:13:070201:38)	обл. Владимирская, р-н Петушинский
4	Администрация Петушинского района Владимирской области 601144, г.Петушки, Советская площадь д.№ 5 8 (49243) 2-20-82 (адрес, по которому заинтересованные лица могут ознакомиться с поступившим ходатайством об установлении публичного сервитута и прилагаемым к нему описанием местоположения границ публичного сервитута, время приема заинтересованных лиц для ознакомления с поступившим ходатайством об установлении публичного сервитута)	
5	Министерство энергетики Российской Федерации, адрес: г. Москва, ул. Щепкина, 42, стр. 1,2 В течение 30 дней со дня опубликования сообщения о возможном установлении публичного сервитута в порядке, установленном для официального опубликования (обнародования) правовых актов поселения, городского округа,	

	по месту нахождения земельного участка и (или) земель, указанных в пункте 3 данного сообщения. (адрес, по которому заинтересованные лица могут подать заявления об учете прав на земельные участки, а также срок подачи указанных заявлений)
6	https://petushki.info/ https://minenergo.gov.ru/ (официальные сайты в информационно - телекоммуникационной сети «Интернет», на которых размещается сообщение о поступившем ходатайстве об установлении публичного сервитута)
7	Дополнительно по всем вопросам можно обращаться АО «Газстройпром» 196084, город Санкт-Петербург, улица Ташкентская, дом 3, корпус 3, литер Б, эт/ком 22/22 +7 (812) 665-09-31 доб. 4002

ОПИСАНИЕ МЕСТОПОЛОЖЕНИЯ ГРАНИЦ

Публичный сервитут. Цель установления публичного сервитута: в целях размещения (реконструкции с дальнейшей эксплуатацией) линейного объекта федерального значения системы газоснабжения: «Газопровод/отвод К Г.ПЕТУШКИ» (кадастровый номер 33:13:000000:1909, сопутствующих ему линии и сооружения связи «Магистр. однокабельная линия связи - Владимир-Рязанцы» (кадастровый номер 33:03:000000:467), и их неотъемлемых технологических частей

(наименование объекта, местоположение границ которого описано (далее - объект))

Раздел 1

Сведения об объекте

№ п/п	Характеристики объекта	Описание характеристик
1	2	3
1.	Местоположение объекта	Владимирская область, район Петушинский
2.	Площадь объекта +/- величина погрешности определения площади (Р +/- Дельта Р)	35649 +/- 66 м ²
3.	Иные характеристики объекта	Публичный сервитут. Цель установления публичного сервитута: в целях размещения (реконструкции с дальнейшей эксплуатацией) линейного объекта федерального значения системы газоснабжения: «Газопровод/отвод К Г.ПЕТУШКИ» (кадастровый номер 33:13:000000:1909, сопутствующих ему линии и сооружения связи «Магистр. однокабельная линия связи - Владимир-Рязанцы» (кадастровый номер 33:03:000000:467), и их неотъемлемых технологических частей

Раздел 2					
Сведения о местоположении границ объекта					
1. Система координат МСК-33, зона 1					
2. Сведения о характерных точках границ объекта					
Обозначение характерных точек границ	Координаты, м		Метод определения координат характерной точки	Средняя квадратическая погрешность положения характерной точки (Mt), м	Описание обозначения точки на местности (при наличии)
	X	Y			
1	2	3	4	5	6
1	173155.78	163517.74	Метод спутниковых геодезических измерений (определений)	0.10	-
2	173191.31	163624.94	Метод спутниковых геодезических измерений (определений)	0.10	-
3	173255.72	163781.03	Метод спутниковых геодезических измерений (определений)	0.10	-
4	173237.24	163788.66	Метод спутниковых геодезических измерений (определений)	0.10	-
5	173241.05	163797.90	Метод спутниковых геодезических измерений (определений)	0.10	-
6	173259.54	163790.27	Метод спутниковых геодезических измерений (определений)	0.10	-
7	173300.43	163889.37	Метод спутниковых геодезических измерений (определений)	0.10	-
8	173213.74	163914.98	Метод спутниковых геодезических измерений (определений)	0.10	-
9	173193.46	163918.71	Метод спутниковых геодезических измерений (определений)	0.10	-
10	173163.05	163918.29	Метод спутниковых геодезических измерений (определений)	0.10	-
11	173150.70	163914.93	Метод спутниковых геодезических измерений (определений)	0.10	-


2. Сведения о характерных точках границ объекта					
Обозначение характерных точек границ	Координаты, м		Метод определения координат характерной точки	Средняя квадратическая погрешность положения характерной точки (Mt), м	Описание обозначения точки на местности (при наличии)
	X	Y			
1	2	3	4	5	6
12	173054.90	163774.40	Метод спутниковых геодезических измерений (определений)	0.10	-
13	173038.96	163785.82	Метод спутниковых геодезических измерений (определений)	0.10	-
14	173046.30	163796.93	Метод спутниковых геодезических измерений (определений)	0.10	-
15	173064.01	163832.82	Метод спутниковых геодезических измерений (определений)	0.10	-
16	173150.83	164016.19	Метод спутниковых геодезических измерений (определений)	0.10	-
17	173478.96	163862.26	Метод спутниковых геодезических измерений (определений)	0.10	-
18	173525.59	163864.30	Метод спутниковых геодезических измерений (определений)	0.10	-
19	173554.46	163872.44	Метод спутниковых геодезических измерений (определений)	0.10	-
20	173560.34	163851.59	Метод спутниковых геодезических измерений (определений)	0.10	-
21	173496.12	163833.48	Метод спутниковых геодезических измерений (определений)	0.10	-
22	173476.34	163836.27	Метод спутниковых геодезических измерений (определений)	0.10	-
23	173330.03	163880.63	Метод спутниковых геодезических измерений (определений)	0.10	-
24	173306.22	163887.66	Метод спутниковых геодезических измерений (определений)	0.10	-

2. Сведения о характерных точках границ объекта					
Обозначение характерных точек границ	Координаты, м		Метод определения координат характерной точки	Средняя квадратическая погрешность положения характерной точки (Mt), м	Описание обозначения точки на местности (при наличии)
	X	Y			
1	2	3	4	5	6
25	173196.94	163622.85	Метод спутниковых геодезических измерений (определений)	0.10	-
26	173130.19	163421.48	Метод спутниковых геодезических измерений (определений)	0.10	-
27	173117.15	163319.80	Метод спутниковых геодезических измерений (определений)	0.10	-
28	173136.87	163302.79	Метод спутниковых геодезических измерений (определений)	0.10	-
29	173114.94	163293.05	Метод спутниковых геодезических измерений (определений)	0.10	-
30	173091.63	163281.54	Метод спутниковых геодезических измерений (определений)	0.10	-
31	173110.81	163317.49	Метод спутниковых геодезических измерений (определений)	0.10	-
32	173124.31	163422.82	Метод спутниковых геодезических измерений (определений)	0.10	-
33	173086.29	163435.42	Метод спутниковых геодезических измерений (определений)	0.10	-
34	173106.40	163491.58	Метод спутниковых геодезических измерений (определений)	0.10	-
35	173119.50	163529.65	Метод спутниковых геодезических измерений (определений)	0.10	-
1	173155.78	163517.74	Метод спутниковых геодезических измерений (определений)	0.10	-

3. Сведения о характерных точках части (частей) границы объекта					
Обозначение характерных точек части границы	Координаты, м		Метод определения координат характерной точки	Средняя квадратическая погрешность положения характерной точки (Mt), м	Описание обозначения точки на местности (при наличии)
	X	Y			
1	2	3	4	5	6
-	-	-	-	-	-

Раздел 3							
Сведения о местоположении измененных (уточненных) границ объекта							
1. Система координат -							
2. Сведения о характерных точках границ объекта							
Обозначение характерных точек границ	Существующие координаты, м		Измененные (уточненные) координаты, м		Метод определения координат характерной точки	Средняя квадратическая погрешность положения характерной точки (Mt), м	Описание обозначения точки на местности (при наличии)
	X	Y	X	Y			
1	2	3	4	5	6	7	8
-	-	-	-	-	-	-	
3. Сведения о характерных точках части (частей) границы объекта							
Обозначение характерных точек части границы	Существующие координаты, м		Измененные (уточненные) координаты, м		Метод определения координат характерной точки	Средняя квадратическая погрешность положения характерной точки (Mt), м	Описание обозначения точки на местности (при наличии)
	X	Y	X	Y			
1	2	3	4	5	6	7	8
-	-	-	-	-	-	-	

Схема границ публичного сервитута на кадастровом плане территории

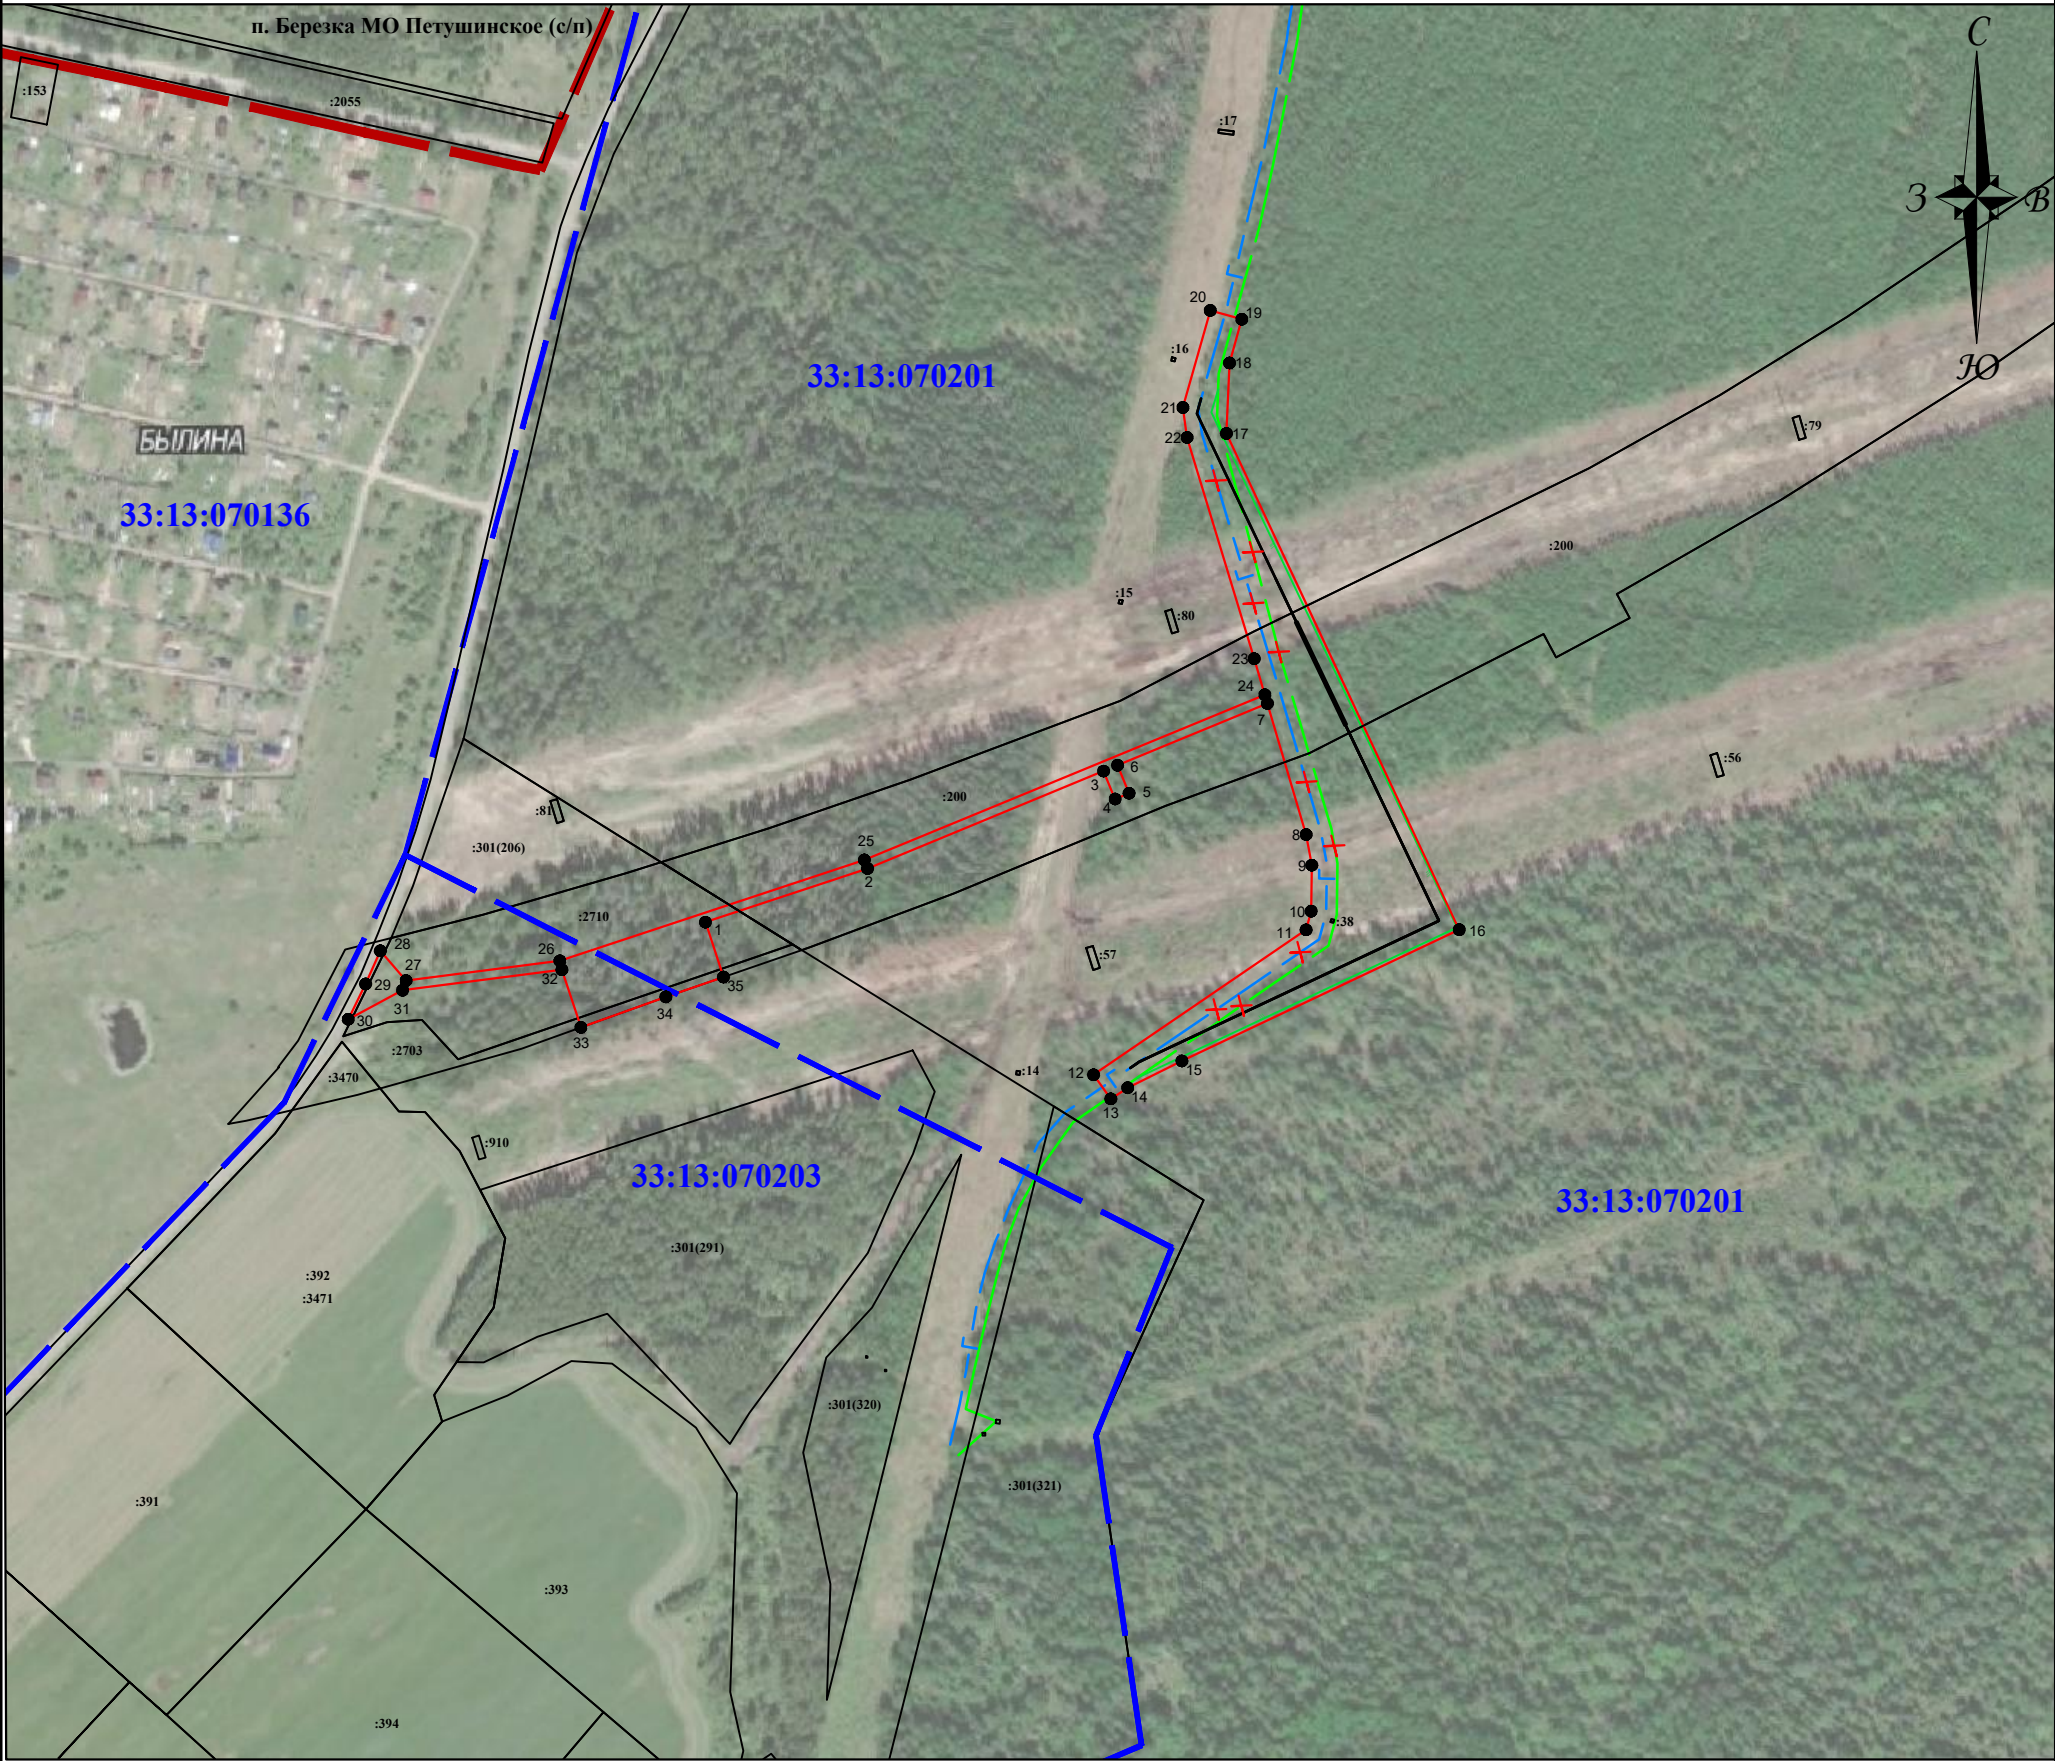

Масштаб 1:5000
Система координат МСК 33, зона 1

33:13:070201
:200

- 1●
- X— (blue)
- X— (green)
- (black)
- (green)
- X— (red dashed)

- Условные обозначения:
- граница и номер кадастрового квартала в соответствии со сведениями ЕГРН;
 - граница и номер земельных участков, зданий и сооружений в соответствии со сведениями ЕГРН;
 - проектная граница установления публичного сервитута;
 - характерная точка границы публичного сервитута;
 - демонтируемый участок существующего газопровода;
 - демонтаж существующей КЛС;
 - проектируемый участок газопровода;
 - проектируемый КЛС;
 - граница населенного пункта.

Подпись:  Борисова Е.А./

Место для отгиска печати (при наличии) лица, составившего описание местоположения объекта

Дата " ____ " _____ 2021г.

**Текстовое описание местоположения границ
населенных пунктов, территориальных зон, особо охраняемых природных
территорий, зон с особыми условиями использования территорий**

Прохождение границы		Описание прохождения границы
от точки	до точки	
1	2	3
-	-	-